

ΕΦΗΜΕΡΙΔΑ ΤΗΣ ΚΥΒΕΡΝΗΣΕΩΣ

ΤΗΣ ΕΛΛΗΝΙΚΗΣ ΔΗΜΟΚΡΑΤΙΑΣ

2 Απριλίου 2018 | ΤΕΥΧΟΣ ΤΕΤΑΡΤΟ | Αρ. Φύλλου **148**

ΠΕΡΙΕΧΟΜΕΝΑ

ΑΠΟΦΑΣΕΙΣ

ΑΠΟΦΑΣΕΙΣ

Αριθμ. 54120 (1)

Κήρυξη ως αναδασωτέας δημόσιας δασικής έκτασης 3.234,00 τ.μ. στη θέση Τζέτα - Τρούπες» περιοχής Τοπικής Κοινότητας Κοπανακίου, Δημοτικής Ενότητας Αετού, Δήμου Τριφυλίας, Νομού Μεσσηνίας.

Ο ΣΥΝΤΟΝΙΣΤΗΣ ΑΠΟΚΕΝΤΡΩΜΕΝΗΣ
ΔΙΟΙΚΗΣΗΣ ΠΕΛΟΠΟΝΝΗΣΟΥ,
ΔΥΤΙΚΗΣ ΕΛΛΑΔΑΣ ΚΑΙ ΙΟΝΙΟΥ

Έχοντας υπόψη:

1. Τις διατάξεις των άρθρων 24 παρ. 1 και 117 παρ. 3 του Συντάγματος.

2. Τις διατάξεις του άρθρου 90 του π.δ. 63/2005 «Κωδικοποίηση νομοθεσίας για την Κυβέρνηση και τα Κυβερνητικά όργανα» (ΦΕΚ 98/τ.Α΄/2005).

3. Τις διατάξεις των άρθρων 6 και 280 του ν. 3852/2010 «Νέα Αρχιτεκτονική της Αυτοδιοίκησης και της Αποκεντρωμένης Διοίκησης - Πρόγραμμα Καλλικράτης» (ΦΕΚ 87/τ.Α΄/2010).

4. Τις διατάξεις του π.δ. 139/2010 «Οργανισμός της Αποκεντρωμένης Διοίκησης Πελοποννήσου, Δυτικής Ελλάδας και Ιονίου» (ΦΕΚ 232/τ.Α΄/2010).

5. Τις διατάξεις των άρθρων 28 και 28Α του ν. 4325/2015 (ΦΕΚ 47Α΄/2015) «Εκδημοκρατισμός της Διοίκησης - Καταπολέμηση Γραφειοκρατίας και Ηλεκτρονική Διακυβέρνηση. Αποκατάσταση αδικιών και άλλες διατάξεις».

6. Την υπ' αριθμ. 15870/15-5-2017 απόφαση Υπ. Εσωτερικών (ΦΕΚ 250 Υ.Ο.Δ.Δ./2017) «Διορισμός του Νικολάου Παπαθεοδώρου του Αγγελάκη ως Συντονιστή της Αποκεντρωμένης Διοίκησης Πελοποννήσου, Δυτικής Ελλάδας και Ιονίου».

7. Τις διατάξεις του ν. 3208/2003 (ΦΕΚ 303/τ.Α΄/2003).

8. Τις διατάξεις του ν. 998/1979 «Περί προστασίας των δασών κ.λπ.» (ΦΕΚ 289/τ.Α΄/1979) και ειδικότερα:

α) του άρθρου 41 παρ.1 και 3 β) του άρθρου 38 παρ.1 όπως αντικαταστάθηκε από το άρθρο 35 παρ. 1 του ν. 4280/2014 [ΦΕΚ 1 59/τ.Α΄/2014] και από το άρθρο 32 του ν. 4342/201 5 [ΦΕΚ 143/τ.Α΄/2015] και ισχύει και γ) του άρθρου 70 παρ. 3, όπως αντικαταστάθηκε από το άρθρο 1 παρ. 15 του ν. 3208/2003 [ΦΕΚ 303/τ.Α΄/2003] και ισχύει.

9. Τις διαταγές του Υπουργείου Γεωργίας:

α) 160417/1180/8-7-1980 β) 1 82447/3049/24-9-1980.

10. Την αριθμ. 221525/4195/21-9-2011 διαταγή Υπ. Π.Ε.Κ.Α. (ΑΔΑ: 4Α8Η0-ΙΔΩ).

11. Την αριθμ. 202/22-1-2018 πρόταση του Δασαρχείου Κυπαρισσίας περί κηρύξεως αναδασωτέας, της αναφερομένης στο θέμα έκτασης, αποφασίζουμε:

Κηρύσσουμε ως αναδασωτέα, με σκοπό την προστασία για την επαναδημιουργία της δασικής βλάστησης, αποτελούμενης από άτομα δρυός, σχίνου, πουρναριού, αγριελιάς, κουμαριάς και φυλικιού που καταστράφηκε από παράνομη εκχέρσωση κατά το χρονικό διάστημα από 20-2-2016 έως 30-6-2017, την δημόσια δασική έκταση εμβαδού τριών χιλιάδων διακοσίων τριάντα τεσσάρων τετραγωνικών μέτρων (3.234,00 τ.μ.) που βρίσκεται στη θέση «Τζέτα - Τρούπες» περιοχής Τοπικής Κοινότητας Κοπανακίου, Δημοτικής Ενότητας Αετού, Δήμου Τριφυλίας του Νομού Μεσσηνίας που προσδιορίζεται από τα στοιχεία 1,27,2,3,...25,26,1 και έχει όρια:

Βόρεια: Δημόσιο δάσος.

Νότια: Αγρό φερόμ. ιδιοκτησίας Δημητρίου Μπασδάνη.

Ανατολικά: Ελαιώνα φερόμ. ιδιοκτησίας Παναγιώτη Γιαννόπουλου και αγρό φερόμ. ιδιοκτησίας Δημητρίου Μπασδάνη.

Δυτικά: Ελαιώνα φερόμ. ιδιοκτησίας Σωτηρίου Παπαδημητρίου.

Όπως φαίνεται στο από 28-11-2017 συνημμένο τοπογραφικό διάγραμμα κλίμακας 1:500 που συντάχθηκε από την Δασοπόνο του Δασαρχείου Κυπαρισσίας Δήμητρα Αλεξανδροπούλου και εντοπίζεται στο απόσπασμα Φ.Χ. «Μελιγαλά» κλίμακας 1:50.000 και αποτελεί αναπόσπαστο μέρος της απόφασης αυτής. Προβλέπεται φυσική αναγέννηση της δασικής βλάστησης που καταστράφηκε.

Άσκηση αίτησης ακύρωσης κατά αυτής κατατίθεται ενώπιον του (οικείου) Τριμελούς Εφετείου εντός εξήντα (60) ημερών από την επόμενη της δημοσίευσης ή της κοινοποίησης της.


Από την εφαρμογή των κανονιστικών διατάξεων της απόφασης αυτής δεν προκαλείται δαπάνη σε βάρος του κρατικού προϋπολογισμού σύμφωνα με το άρθρο 90 του π.δ. 63/2005 «Κωδικοποίηση νομοθεσίας για την Κυβέρνηση και τα Κυβερνητικά όργανα» (ΦΕΚ 98/τ.Α΄/2005)

Η απόφαση αυτή να δημοσιευθεί στην Εφημερίδα της Κυβερνήσεως.

Πάτρα 19 Μαρτίου 2018

Ο Συντονιστής Αποκεντρωμένης Διοίκησης

ΝΙΚΟΛΑΟΣ ΠΑΠΑΘΕΟΔΩΡΟΥ

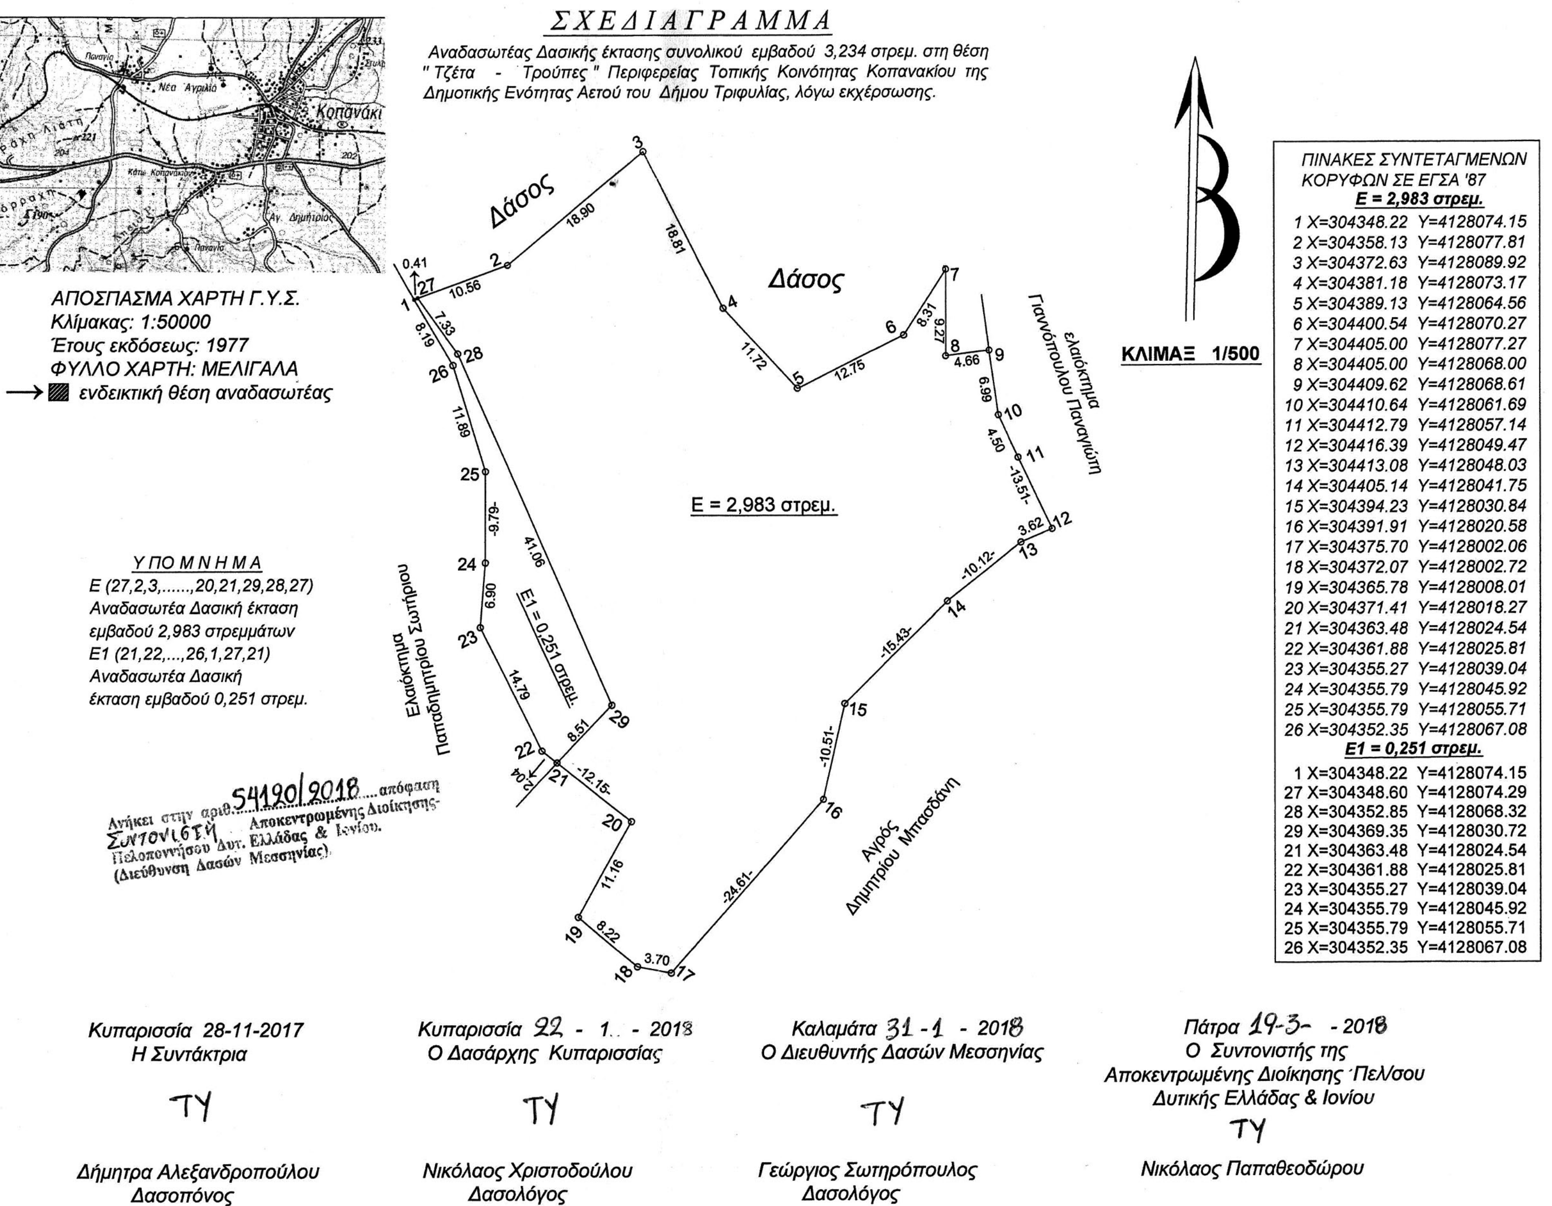

ΠΙΝΑΚΕΣ ΣΥΝΤΕΤΑΓΜΕΝΩΝ ΚΟΡΥΦΩΝ ΣΕ ΕΓΣΑ '87

Ε = 2,983 στρεμ.

1	X=304348.22	Y=4128074.15
2	X=304358.13	Y=4128077.81
3	X=304372.63	Y=4128089.92
4	X=304381.18	Y=4128073.17
5	X=304389.13	Y=4128064.56
6	X=304400.54	Y=4128070.27
7	X=304405.00	Y=4128077.27
8	X=304405.00	Y=4128068.00
9	X=304409.62	Y=4128068.61
10	X=304410.64	Y=4128061.69
11	X=304412.79	Y=4128057.14
12	X=304416.39	Y=4128049.47
13	X=304413.08	Y=4128048.03
14	X=304405.14	Y=4128041.75
15	X=304394.23	Y=4128030.84
16	X=304391.91	Y=4128020.58
17	X=304375.70	Y=4128002.06
18	X=304372.07	Y=4128002.72
19	X=304365.78	Y=4128008.01
20	X=304371.41	Y=4128018.27
21	X=304363.48	Y=4128024.54
22	X=304361.88	Y=4128025.81
23	X=304355.27	Y=4128039.04
24	X=304355.79	Y=4128045.92
25	X=304355.79	Y=4128055.71
26	X=304352.35	Y=4128067.08

Ε1 = 0,251 στρεμ.

1	X=304348.22	Y=4128074.15
27	X=304348.60	Y=4128074.29
28	X=304352.85	Y=4128068.32
29	X=304369.35	Y=4128030.72
21	X=304363.48	Y=4128024.54
22	X=304361.88	Y=4128025.81
23	X=304355.27	Y=4128039.04
24	X=304355.79	Y=4128045.92
25	X=304355.79	Y=4128055.71
26	X=304352.35	Y=4128067.08

ΕΘΝΙΚΟ ΤΥΠΟΓΡΑΦΕΙΟ

Για τεχνικούς λόγους στο σχεδιάγραμμα, από το ηλεκτρονικό αρχείο, έγινε σμίκρυνση κατά ποσοστό 62%

Αριθ. 54197 (2)

Κήρυξη ως αναδασωτέας δημόσιας δασικής έκτασης - δημοσίου δάσους εμβαδού 30.637,00 τ.μ. στη θέση «Αγιάννης» περιοχής οικισμού Εξοχικού, Τοπικής Κοινότητας Καπλανίου, Δημοτικής Ενότητας Κορώνης, Δήμου Πύλου - Νέστορος, Νομού Μεσσηνίας.

Ο ΣΥΝΤΟΝΙΣΤΗΣ
ΑΠΟΚΕΝΤΡΩΜΕΝΗΣ ΔΙΟΙΚΗΣΗΣ
ΠΕΛΟΠΟΝΝΗΣΟΥ, ΔΥΤΙΚΗΣ ΕΛΛΑΔΑΣ
ΚΑΙ ΙΟΝΙΟΥ

Έχοντας υπόψη:

1. Τις διατάξεις των άρθρων 24 παρ. 1 και 117 παρ. 3 του Συντάγματος.

2. Τις διατάξεις του άρθρου 90 του π.δ. 63/2005 «Κωδικοποίηση νομοθεσίας για την Κυβέρνηση και τα Κυβερνητικά όργανα» (ΦΕΚ 98/τ.Α’/2005).

3. Τις διατάξεις των άρθρων 6 και 280 του ν. 3852/2010 «Νέα Αρχιτεκτονική της Αυτοδιοίκησης και της Αποκεντρωμένης Διοίκησης - Πρόγραμμα Καλλικράτης» (ΦΕΚ 87/τ.Α’/2010).

4. Τις διατάξεις του π.δ. 139/2010 «Οργανισμός της Αποκεντρωμένης Διοίκησης Πελοποννήσου, Δυτικής Ελλάδας και Ιονίου» (ΦΕΚ 232/τ.Α’/2010).

5. Τις διατάξεις των άρθρων 28 και 28Α του ν. 4325/2015 (ΦΕΚ 47Α’/2015).

«Εκδημοκρατισμός της Διοίκησης - Καταπολέμηση Γραφειοκρατίας και Ηλεκτρονική Διακυβέρνηση. Αποκατάσταση αδικιών και άλλες διατάξεις».

6. Την υπ’ αριθμ. 15870/15-5-2017 απόφαση Υπ. Εσωτερικών (ΦΕΚ 250 Υ.Ο.Δ.Δ./2017) «Διορισμός του Νικολάου Παπαθεοδώρου του Αγγελάκη ως Συντονιστή της Αποκεντρωμένης Διοίκησης Πελοποννήσου, Δυτικής Ελλάδας και Ιονίου».

7. Τις διατάξεις του ν. 3208/2003 (ΦΕΚ 303/τ.Α’/2003).

8. Τις διατάξεις του ν. 998/1979 «Περί προστασίας των δασών κ.λπ.» (ΦΕΚ 289/τ.Α’/1 979) και ειδικότερα:

α) του άρθρου 41 παρ.1 και 3 β) του άρθρου 38 παρ.1 όπως αντικαταστάθηκε από το άρθρο 35 παρ. 1 του ν. 4280/2014 [ΦΕΚ 159/τ.Α΄/2014] και από το άρθρο 32 του ν. 4342/2015 [ΦΕΚ 143/τ.Α’/2015] και ισχύει και γ) του άρθρου 70 παρ. 3, όπως αντικαταστάθηκε από το άρθρο 1 παρ. 15 του ν. 3208/2003 [ΦΕΚ 303/τ.Α’/2003] και ισχύει.

9. Τις διαταγές του Υπουργείου Γεωργίας:

α) 1 60417/1180/8-7-1980 β) 1 82447/3049/24-9-1980.

10. Την αριθμ. 221525/4195/21-9-2011 διαταγή Υπ. Π.Ε.Κ.Α. (ΑΔΑ: 4Α8Η0-ΙΔΩ).

11. Την αριθμ. 20859/29-1-2018 πρόταση του Δασαρχείου Καλαμάτας περί κηρύξεως αναδασωτέας, της αναφερομένης στο θέμα έκτασης, αποφασίζουμε:

Κηρύσσουμε ως αναδασωτέα, με σκοπό την προστασία για την επαναδημιουργία της δασικής βλάστησης, αποτελούμενης από άτομα σχίνου και πουρναριού που καταστράφηκε από πυρκαγιά που εκδηλώθηκε την 21-9-2017, την δημόσια δασική έκταση - δημόσιο δάσος εμβαδού τριάντα χιλιάδων εξακοσίων τριάντα επτά τετραγωνικών μέτρων (30.637,00 τ.μ.) που βρίσκεται στη θέση «Αγιάννης» περιοχής οικισμού Εξοχικού, Τοπικής Κοινότητας Καπλανίου, Δημοτικής Ενότητας Κορώνης, Δήμου Πύλου - Νέστορος του Νομού Μεσσηνίας που προσδιορίζεται από τα τμήματα Ε1 (με στοιχεία 1,2,3,...,49,50,51,1) και Ε2 (με στοιχεία 52,53,54,55,56,57,52) και κατά τμήμα έχει όρια:

ΤΜΗΜΑ Ε1:

Ανατολικά: Δημόσια δασική έκταση - δημόσιο δάσος, αγρό με ελιές και ελαιώνα.

Δυτικά: Δημόσια δασική έκταση - δημόσιο δάσος, ελαιώνα.

Βόρεια: Δημόσια δασική έκταση - δημόσιο δάσος.

Νότια: Δημόσια δασική έκταση - δημόσιο δάσος, ελαιώνα και αγρό με ελιές.

ΤΜΗΜΑ Ε2:

Ανατολικά: Ελαιώνα.

Δυτικά: Δημόσια δασική έκταση - δημόσιο δάσος.

Βόρεια: Δημόσια δασική έκταση - δημόσιο δάσος.

Νότια: Αγροτική οδό και ελαιώνα.

Όπως φαίνεται στο από 18-1-2018 συνημμένο τοπογραφικό διάγραμμα κλίμακας 1:1.250 που συντάχθηκε από τον Δασοπόνο του Δασαρχείου Καλαμάτας Κυριάκο Πίκουλα και εντοπίζεται στο απόσπασμα Φ.Χ. «Κορώνη» κλίμακας 1:50.000 και αποτελεί αναπόσπαστο μέρος της απόφασης αυτής. Προβλέπεται φυσική αναγέννηση της δασικής βλάστησης που καταστράφηκε.

Άσκηση αίτησης ακύρωσης κατά αυτής κατατίθεται ενώπιον του (οικείου) Τριμελούς Εφετείου εντός εξήντα (60) ημερών από την επόμενη της δημοσίευσης ή της κοινοποίησης της.

Από την εφαρμογή των κανονιστικών διατάξεων της απόφασης αυτής δεν προκαλείται δαπάνη σε βάρος του κρατικού προϋπολογισμού σύμφωνα με το άρθρο 90 του π.δ. 63/2005 «Κωδικοποίηση νομοθεσίας για την Κυβέρνηση και τα Κυβερνητικά όργανα» (ΦΕΚ 98/τ.Α΄/2005).

Η απόφαση αυτή να δημοσιευθεί στην Εφημερίδα της Κυβερνήσεως.

Πάτρα, 19 Μαρτίου 2018

Ο Συντονιστής
Αποκεντρωμένης Διοίκησης

ΝΙΚΟΛΑΟΣ ΠΑΠΑΘΕΟΔΩΡΟΥ

ΤΟΠΟΓΡΑΦΙΚΟ ΔΙΑΓΡΑΜΜΑ

ΔΗΜΟΣΙΑΣ ΔΑΣΙΚΗΣ ΕΚΤΑΣΗΣ – ΔΗΜΟΣΙΟΥ ΔΑΣΟΥΣ ΣΥΝΟΛΙΚΟΥ ΕΜΒΑΔΟΥ 30,637 στρ. ΣΤΗ ΘΕΣΗ "ΑΓΙΑΝΝΗΣ" ΠΕΡΙΟΧΗ ΤΟΥ ΟΙΚΙΣΜΟΥ ΕΞΟΧΙΚΟΥ ΤΗΣ ΤΟΠΙΚΗΣ ΚΟΙΝΟΤΗΤΑΣ ΚΑΠΛΑΝΙΟΥ, ΔΗΜΟΤΙΚΗΣ ΕΝΟΤΗΤΑΣ ΚΟΡΩΝΗΣ ΤΟΥ ΔΗΜΟΥ ΠΥΛΟΥ - ΝΕΣΤΟΡΟΣ ΠΟΥ Η ΔΑΣΙΚΗ ΒΛΑΣΤΗΣΗ ΚΑΤΑΣΤΡΑΦΗΚΕ ΑΠΟ ΠΥΡΚΑΓΙΑ ΤΗΝ 21-9-2017

ΕΚΤΑΣΗ ΠΟΥ ΘΑ ΚΗΡΥΧΘΕΙ ΑΝΑΔΑΣΩΤΕΑ: Ε=Ε1+Ε2=29,693+0,944=30,637 στρ.

ΠΙΝΑΚΑΣ ΣΥΝΤΕΤΑΓΜΕΝΩΝ

	Χ	Ψ
1	307692	4079725
2	307701.1821	4079727.0862
3	307713.0714	4079730.9160
4	307731	4079736
5	307757.7199	4079739.8457
6	307810.9674	4079744.4759
7	307823.5352	4079747.4525
8	307842	4079758
9	307855	4079725
10	307845	4079713
11	307874	4079666
12	307866.8251	4079660.7072
13	307843	4079645
14	307802.2812	4079632.0664
15	307801.4475	4079639.2923
16	307794.8583	4079637.4238
17	307777.9250	4079639.5405
18	307759.4041	4079644.8322
19	307755.1708	4079646.9488
20	307734.5332	4079648.5363
21	307723.9499	4079643.7738
22	307713.3665	4079634.2488
23	307713.9499	4079632.4985
24	307717.3498	4079630.8758
25	307732.0342	4079626.9071
26	307738.3842	4079623.7321
27	307741.1623	4079615.7945
28	307730.0498	4079611.4289
29	307725.2873	4079605.4758
30	307725.6842	4079599.9195
31	307726.2777	4079591.7992
32	307714.0636	4079584.0719
33	307700.5037	4079574.8115
34	307686	4079567
35	307670.5789	4079564.5326
36	307661	4079563
37	307647	4079552
38	307614	4079558
39	307624	4079573
40	307590.7014	4079590.0251
41	307584.4175	4079593.9938
42	307583.0946	4079609.8688
43	307589.0477	4079623.4288
44	307600.9540	4079630.3741
45	307614.5139	4079642.6111
46	307624.1051	4079649.8872
47	307619.1441	4079664.1085
48	307614.8660	4079668.1102
49	307630	4079681
50	307663	4079699
51	307695	4079707
52	307658	4079719
53	307676	4079744
54	307694	4079751
55	307708.0550	4079769.2522
56	307708.1105	4079755.3900
57	307708.7719	4079738.5227
58	307701.3838	4079731.6501

Β

ΚΛΙΜΑΚΑ 1:1250

ΚΑΜΕΝΗ ΕΚΤΑΣΗ

Ε=Ε1+Ε2=29,693+0,944=30,637 στρ.

ΔΗΜΟΣΙΑ ΔΑΣΙΚΗ ΕΚΤΑΣΗ - ΔΗΜΟΣΙΟ ΔΑΣΟΣ

ΕΛΑΙΟΚΤΗΜΑ

Ε2=0,944 στρ.

ΑΓΡΟΤΙΚΗ ΟΔΟΣ

ΑΓΙΑΝΝΗΣ ΝΕΚΡΟΤΑΦΕΙΟ ΕΞΟΧΙΚΟΥ

ΔΗΜΟΣΙΑ ΔΑΣΙΚΗ ΕΚΤΑΣΗ - ΔΗΜΟΣΙΟ ΔΑΣΟΣ

Ε1=29,693 στρ.

ΑΓΡΟΣ ΜΕ ΕΛΙΕΣ

ΕΛΑΙΟΚΤΗΜΑ

ΔΗΜΟΣΙΑ ΔΑΣΙΚΗ ΕΚΤΑΣΗ - ΔΗΜΟΣΙΟ ΔΑΣΟΣ

ΕΛΑΙΟΚΤΗΜΑ

Ανήκει στην αριθ. 54197/2018 απόφαση Αποκεντρωμένης Διοίκησης Πελοποννήσου Δυτ. Ελλάδας & Ιονίου. (Διεύθυνση Δασών Μεσσηνίας).

ΕΘΝΙΚΟ ΤΥΠΟΓΡΑΦΕΙΟ

Για τεχνικούς λόγους στο σχεδιάγραμμα, από το ηλεκτρονικό αρχείο, έγινε σμίκρυνση κατά ποσοστό 59%

ΑΠΟΣΠΑΣΜΑ Φ. ΧΑΡΤΟΥ «ΚΟΡΩΝΗ»
Γ.Υ.Σ. 1977 ΚΛΙΜΑΚΑ 1:50.000
ΘΕΣΗ ΕΚΤΑΣΗΣ

ΠΥΛΟΣ 18 -1-2018	ΚΑΛΑΜΑΤΑ 29-1-2018	ΚΑΛΑΜΑΤΑ 7 -2-2018	ΠΑΤΡΑ 19 -3 -2018
Ο ΣΥΝΤΑΚΤΗΣ	Ο ΔΑΣΑΡΧΗΣ ΚΑΛΑΜΑΤΑΣ	Ο Δ/ΝΤΗΣ ΔΑΣΩΝ ΜΕΣΣΗΝΙΑΣ	Ο ΣΥΝΤΟΝΙΣΤΗΣ ΤΗΣ ΑΠΟΚΕΝΤΡΩΜΕΝΗΣ ΔΙΟΙΚΗΣΗΣ ΠΕΛΟΠΟΝΝΗΣΟΥ ΔΥΤΙΚΗΣ ΕΛΛΑΔΑΣ & ΙΟΝΙΟΥ
ΤΥ	ΤΥ	ΤΥ	ΤΥ
ΚΥΡΙΑΚΟΣ ΠΙΚΟΥΛΑΣ ΔΑΣΟΠΟΝΟΣ	ΣΠΥΡΟΣ ΚΑΤΣΙΠΟΔΑΣ ΔΑΣΟΛΟΓΟΣ	ΓΕΩΡΓΙΟΣ ΣΩΤΗΡΟΠΟΥΛΟΣ ΔΑΣΟΛΟΓΟΣ	ΝΙΚΟΛΑΟΣ ΠΑΠΑΘΕΟΔΩΡΟΥ

Αριθ. 54102 (3)

Κήρυξη ως αναδασωτέου δημοσίου δάσους 298,00 τ.μ. στη θέση «Κεφαλόβρυσο» περιοχής οικισμού Διμάνδρας, Τοπικής Κοινότητας Σύρριζου, Δημοτικής Ενότητας Είρας, Δήμου Οιχαλίας, Νομού Μεσσηνίας.

Ο ΣΥΝΤΟΝΙΣΤΗΣ
ΑΠΟΚΕΝΤΡΩΜΕΝΗΣΔΙΟΙΚΗΣΗΣ
ΠΕΛΟΠΟΝΝΗΣΟΥ, ΔΥΤΙΚΗΣ ΕΛΛΑΔΑΣ
ΚΑΙ ΙΟΝΙΟΥ

Έχοντας υπόψη:

1. Τις διατάξεις των άρθρων 24 παρ. 1 και 117 παρ. 3 του Συντάγματος.

2. Τις διατάξεις του άρθρου 90 του π.δ. 63/2005 «Κωδικοποίηση νομοθεσίας για την Κυβέρνηση και τα Κυβερνητικά όργανα» (ΦΕΚ 98/τ.Α΄/2005).

3. Τις διατάξεις των άρθρων 6 και 280 του ν. 3852/2010 «Νέα Αρχιτεκτονική της Αυτοδιοίκησης και της Αποκεντρωμένης Διοίκησης - Πρόγραμμα Καλλικράτης» (ΦΕΚ 87/τ.Α’/2010).

4. Τις διατάξεις του π.δ. 139/2010 «Οργανισμός της Αποκεντρωμένης Διοίκησης Πελοποννήσου, Δυτικής Ελλάδας και Ιονίου» (ΦΕΚ 232/τ.Α’/2010).

5. Τις διατάξεις των άρθρων 28 και 28Α του ν. 4325/2015 (ΦΕΚ 47Α’/2015) «Εκδημοκρατισμός της Διοίκησης - Καταπολέμηση Γραφειοκρατίας και Ηλεκτρονική Διακυβέρνηση. Αποκατάσταση αδικιών και άλλες διατάξεις».

6. Την υπ’ αριθμ. 15870/15-5-2017 απόφαση Υπ. Εσωτερικών (ΦΕΚ 250 Υ.Ο.Δ.Δ./2017) «Διορισμός του Νικολάου Παπαθεοδώρου του Αγγελάκη ως Συντονιστή της Αποκεντρωμένης Διοίκησης Πελοποννήσου, Δυτικής Ελλάδας και Ιονίου».

7. Τις διατάξεις του ν. 3208/2003 (ΦΕΚ 303/τ.Α’/2003).

8. Τις διατάξεις του ν. 998/1979 «Περί προστασίας των δασών κ.λ.π.» (ΦΕΚ 289/τ.Α’/1979) και ειδικότερα:

α) του άρθρου 41 παρ.1 και 3 β) του άρθρου 38 παρ.1 όπως αντικαταστάθηκε από το άρθρο 35 παρ. 1 του ν. 4280/2014 [ΦΕΚ 1 59/τ.Α’/2014] και από το άρθρο 32 του ν. 4342/2015 [ΦΕΚ 143/τ.Α’/201 5] και ισχύει και γ) του άρθρου 70 παρ. 3, όπως αντικαταστάθηκε από το άρθρο 1 παρ. 15 του ν. 3208/2003 [ΦΕΚ 303/τ.Α’/2003] και ισχύει.

9. Τις διαταγές του Υπουργείου Γεωργίας:

α) 160417/1180/8-7-1980 β) 1 82447/3049/24-9-1980.

10. Την αριθμ. 221525/4195/21-9-2011 διαταγή Υπ. Π.Ε.Κ.Α. (ΑΔΑ: 4Α8Η0-ΙΔΩ).

11. Την αριθμ. 200/22-1-2018 πρόταση του Δασαρχείου Κυπαρισσίας περί κηρύξεως αναδασωτέας, της αναφερομένης στο θέμα έκτασης, αποφασίζουμε:

Κηρύσσουμε ως αναδασωτέο, με σκοπό την προστασία για την επαναδημιουργία της δασικής βλάστησης, αποτελούμενης από άτομα, πουρναριού, ασφάλαχτρου και σφενταμιού που καταστράφηκε από παράνομη εκχέρσωση κατά το χρονικό διάστημα από 15-2-2017 έως 22-3-2017, το δημόσιο δάσος εμβαδού διακοσίων ενενήντα οκτώ τετραγωνικών μέτρων (298,00 τ.μ.) που βρίσκεται στη θέση «Κεφαλόβρυσο» περιοχής οικισμού Διμάνδρας, Τοπικής Κοινότητας Σύρριζου, Δημοτικής Ενότητας Είρας, Δήμου Οιχαλίας του Νομού Μεσσηνίας που προσδιορίζεται από τα στοιχεία 1,2,3,4,5,1 7,18,1 και έχει όρια:

Βόρεια: Αναδασωτέα δημόσια δασική έκταση (αριθμ. 27500/844/30-4-201 5 απόφαση ασκούντος καθήκοντα Γ.Γ.Α.Δ.Π.ΔΕ. και Ι.).

Νότια: Εκχερσωμένη έκταση.

Ανατολικά: Δημόσιο δάσος και αναδασωτέα δημόσια δασική έκταση (αριθμ. 27500/844/30-4-2015 απόφαση ασκούντος καθήκοντα Γ.Γ.Α.Δ.Π.ΔΕ. και Ι.).

Δυτικά: Ελαιώνα φερόμ. ιδιοκτησίας Ευθυμίου Βεργή.

Όπως φαίνεται στο από 18-12-2017 συνημμένο τοπογραφικό διάγραμμα κλίμακας 1:500 που συντάχθηκε από την Δασοπόνο του Δασαρχείου Κυπαρισσίας Δήμητρα Αλεξανδροπούλου και εντοπίζεται στο απόσπασμα Φ.Χ. «Νέα Φιγαλεία» κλίμακας 1:50.000 και αποτελεί αναπόσπαστο μέρος της απόφασης αυτής. Προβλέπεται φυσική αναγέννηση της δασικής βλάστησης που καταστράφηκε.

Άσκηση αίτησης ακύρωσης κατά αυτής κατατίθεται ενώπιον του (οικείου) Τριμελούς Εφετείου εντός εξήντα (60) ημερών από την επόμενη της δημοσίευσης ή της κοινοποίησης της.


Από την εφαρμογή των κανονιστικών διατάξεων της απόφασης αυτής δεν προκαλείται δαπάνη σε βάρος του κρατικού προϋπολογισμού σύμφωνα με το άρθρο 90 του π.δ. 63/2005 «Κωδικοποίηση νομοθεσίας για την Κυβέρνηση και τα Κυβερνητικά όργανα» (ΦΕΚ 98/τ.Α΄/2005).

Η απόφαση αυτή να δημοσιευθεί στην Εφημερίδα της Κυβερνήσεως.

Πάτρα, 19 Μαρτίου 2018

Ο Συντονιστής
Αποκεντρωμένης Διοίκησης

ΝΙΚΟΛΑΟΣ ΠΑΠΑΘΕΟΔΩΡΟΥ

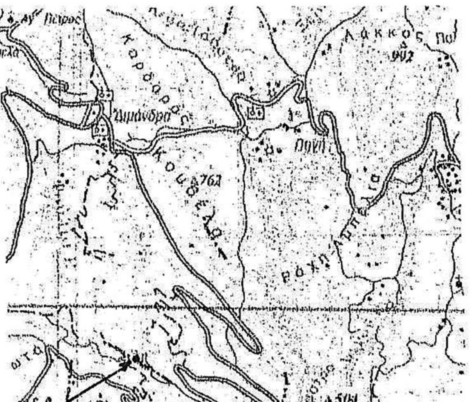


ΑΠΟΣΠΑΣΜΑ ΧΑΡΤΗ Γ.Υ.Σ.
Κλίμακας: 1:50000
Έτους εκδόσεως: 1977
ΦΥΛΛΟ ΧΑΡΤΗ: ΝΕΑ ΦΥΓΑΛΕΙΑ
→ ενδεικτική θέση αναδασωτέας


ΣΧΕΔΙΑΓΡΑΜΜΑ

ΑΝΑΔΑΣΩΤΕΟΥ ΔΗΜΟΣΙΟΥ ΔΑΣΟΥΣ ΕΜΒΑΔΟΥ 0,298 ΣΤΡΕΜ. ΣΤΗ ΘΕΣΗ "ΚΕΦΑΛΟΒΡΥΣΟ" ΠΕΡΙΟΧΗΣ ΟΙΚΙΣΜΟΥ ΔΙΜΑΝΔΡΑΣ ΤΟΠΙΚΗΣ ΚΟΙΝΟΤΗΤΑΣ ΣΥΡΡΙΖΟΥ ΔΗΜΟΥ ΟΙΧΑΛΙΑΣ ΛΟΓΩ ΕΚΧΕΡΣΩΣΗΣ

ΕΘΝΙΚΟ ΤΥΠΟΓΡΑΦΕΙΟ
Για τεχνικούς λόγους στο σχεδιάγραμμα, από το ηλεκτρονικό αρχείο, έγινε σμίκρυνση κατά ποσοστό 86%

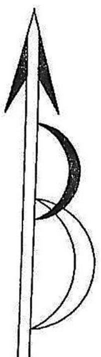

ΚΛΙΜΑΞ 1/500

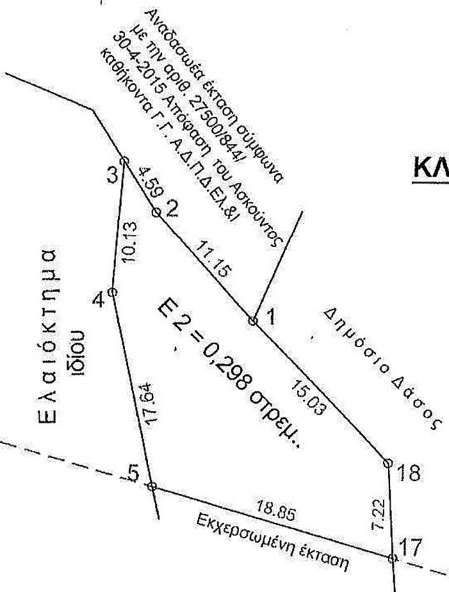

ΠΙΝΑΚΕΣ ΣΥΝΤΕΤΑΓΜΕΝΩΝ ΚΟΡΥΦΩΝ ΣΕ ΕΓΣΑ '87	
ΤΜΗΜΑ 2	
1 X=315401.89	Y=4134074.84
2 X=315394.51	Y=4134083.20
3 X=315392.06	Y=4134087.08
4 X=315391.31	Y=4134076.97
5 X=315394.42	Y=4134061.89
17 X=315412.53	Y=4134056.66
18 X=315412.16	Y=4134063.86

ΥΠΟΜΝΗΜΑ

Τμήμα Ε2 με στοιχεία (1,2,3,4, 5,17,18,1) εκχερσωθείσα έκταση εμβαδού 0,298 στρεμ.

Ανήκει στην αριθ. 54102/2018 απόφαση Συντονιστή Αποκεντρωμένης Διοίκησης Πελοποννήσου Δυτ. Ελλάδας & Ιονίου. (Διεύθυνση Δασών Μεσσηνίας).

Κυπαρισσία 18-12-2017	*Κυπαρισσία 22 - 1 - 2018*	*Καλαμάτα 31-1 - 2018*	*Πάτρα 19-3 - 2018*
Η Συντάκτρια	*Ο Δασάρχης Κυπαρισσίας*	*Ο Διευθυντής Δασών Μεσσηνίας*	*Ο Συντονιστής της Αποκεντρωμένης Διοίκησης Πελ/σου Δυτικής Ελλάδας & Ιονίου*
ΤΥ	ΤΥ	ΤΥ	ΤΥ
Δήμητρα Αλεξανδροπούλου Δασοπόνος	*Νικόλαος Χριστοδούλου Δασολόγος*	*Γεώργιος Σωτηρόπουλος Δασολόγος*	*Νικόλαος Παπαθεοδώρου*



ΕΘΝΙΚΟ ΤΥΠΟΓΡΑΦΕΙΟ

Το Εθνικό Τυπογραφείο αποτελεί δημόσια υπηρεσία υπαγόμενη στο Υπουργείο Διοικητικής Ανασυγκρότησης και έχει την ευθύνη τόσο για τη σύνταξη, διαχείριση, εκτύπωση και κυκλοφορία των Φύλλων της Εφημερίδας της Κυβερνήσεως (ΦΕΚ), όσο και για την κάλυψη των εκτυπωτικών αναγκών του δημοσίου (ν. 3469/2006, ΦΕΚ Α΄ 131).

1. ΦΥΛΛΟ ΤΗΣ ΕΦΗΜΕΡΙΔΑΣ ΤΗΣ ΚΥΒΕΡΝΗΣΕΩΣ (ΦΕΚ)

• Τα **ΦΕΚ σε ηλεκτρονική μορφή** διατίθενται δωρεάν στο **www.et.gr**, την επίσημη ιστοσελίδα του Εθνικού Τυπογραφείου. Όσα ΦΕΚ δεν έχουν ψηφιοποιηθεί και καταχωριστεί στην ανωτέρω ιστοσελίδα αποστέλλονται επίσης δωρεάν με την υποβολή αίτησης, για την οποία αρκεί η συμπλήρωση των αναγκαίων στοιχείων σε ειδική φόρμα.

• Τα **ΦΕΚ σε έντυπη μορφή** διατίθενται σε μεμονωμένα φύλλα είτε απευθείας από το Τμήμα Πωλήσεων, είτε ταχυδρομικά με την αποστολή αιτήματος παραγγελίας μέσω των ΚΕΠ, είτε με ετήσια συνδρομή μέσω του Τμήματος Συνδρομητών. Το κόστος ενός ασπρόμαυρου ΦΕΚ από 1 έως 16 σελίδες είναι 1,00 €, αλλά για κάθε επιπλέον οκτασέλιδο (ή μέρος αυτού) προσαυξάνεται κατά 0,20 €. Το κόστος ενός έγχρωμου ΦΕΚ από 1 έως 16 σελίδες είναι 1,50 €, αλλά για κάθε επιπλέον οκτασέλιδο (ή μέρος αυτού) προσαυξάνεται κατά 0,30 €. Το τεύχος Α.Σ.Ε.Π. διατίθεται δωρεάν.

• **Τρόποι αποστολής κειμένων προς δημοσίευση:**

Α. Τα κείμενα προς δημοσίευση στο ΦΕΚ, από τις υπηρεσίες και τους φορείς του δημοσίου, αποστέλλονται ηλεκτρονικά στη διεύθυνση **webmaster.et@et.gr** με χρήση προηγμένης ψηφιακής υπογραφής και χρονοσήμανσης.

Β. Κατ’ εξαίρεση, όσοι πολίτες δεν διαθέτουν προηγμένη ψηφιακή υπογραφή μπορούν είτε να αποστέλλουν ταχυδρομικά, είτε να καταθέτουν με εκπρόσωπό τους κείμενα προς δημοσίευση εκτυπωμένα σε χαρτί στο Τμήμα Παραλαβής Δημοσιευτέας Ύλης.

• **Πληροφορίες, σχετικά με την αποστολή/κατάθεση εγγράφων προς δημοσίευση, με την πώληση των τευχών και με τους ισχύοντες τιμοκαταλόγους για όλες τις υπηρεσίες μας, περιλαμβάνονται στην ιστοσελίδα μας. Η ενδεδειγμένη διαδρομή είναι: www.et.gr/ Φ.Ε.Κ./ Δημοσίευση Κειμένων** ή **Τεύχη** ή **Διάθεση ΦΕΚ** ή **Πώληση** ή **Συνδρομητές. Επίσης μέσω της ιστοσελίδας μας δίδονται πληροφορίες σχετικά με την πορεία δημοσίευσης των εγγράφων, με βάση τον Κωδικό Αριθμό Δημοσιεύματος (ΚΑΔ).** Πρόκειται για τον αριθμό που εκδίδει το Εθνικό Τυπογραφείο για όλα τα κείμενα που πληρούν τις προϋποθέσεις δημοσίευσης.

2. ΕΚΤΥΠΩΤΙΚΕΣ ΑΝΑΓΚΕΣ ΤΟΥ ΔΗΜΟΣΙΟΥ

Το Εθνικό Τυπογραφείο ανταποκρινόμενο σε αιτήματα υπηρεσιών και φορέων του δημοσίου αναλαμβάνει να σχεδιάσει και να εκτυπώσει κάρτες, βιβλία, αφίσες, μπλοκ, μηχανογραφικά έντυπα, φακέλους για κάθε χρήση, κ.ά. Επίσης σχεδιάζει και κατασκευάζει σφραγίδες.

ΕΠΙΚΟΙΝΩΝΙΑ ΜΕ ΤΟ ΕΘΝΙΚΟ ΤΥΠΟΓΡΑΦΕΙΟ

Ταχυδρομική Διεύθυνση: Καποδιστρίου 34, τ.κ. 10432, Αθήνα	Ιστοσελίδα: **www.et.gr**
ΤΗΛΕΦΩΝΙΚΟ ΚΕΝΤΡΟ: 210 5279000 - fax: 210 5279054	Πληροφορίες σχετικά με την λειτουργία της ιστοσελίδας: **helpdesk.et@et.gr**
ΤΜΗΜΑΤΑ ΕΞΥΠΗΡΕΤΗΣΗΣ ΚΟΙΝΟΥ **Πωλήσεων:** (Ισόγειο, τηλ. 210 5279178 - 180) **Συνδρομητών:** (Ημιόροφος, τηλ. 210 5279136) **Πληροφοριών:** (Ισόγειο, Γρ. 3 και τηλεφ. κέντρο 210 5279000) **Παραλαβής Δημ. Ύλης:** (Ισόγειο, τηλ. 210 5279167, 210 5279139)	Αποστολή ψηφιακά υπογεγραμμένων εγγράφων προς δημοσίευση στο ΦΕΚ: **webmaster.et@et.gr**
Ωράριο για το κοινό: Δευτέρα ως Παρασκευή: 8:00 - 13:30	Πληροφορίες για γενικό πρωτόκολλο και αλληλογραφία: **grammateia@et.gr**

